




Amministrazione provinciale  
di Vibo Valentia

**PIANO TERRITORIALE  
DI COORDINAMENTO**  
(Art. 18, L.r. 19/2002)

**Tav. n. A.4.4 Articolazione del sistema  
insediativo e funzioni strutturanti**

gennaio 2004 scala 1 : 200.000

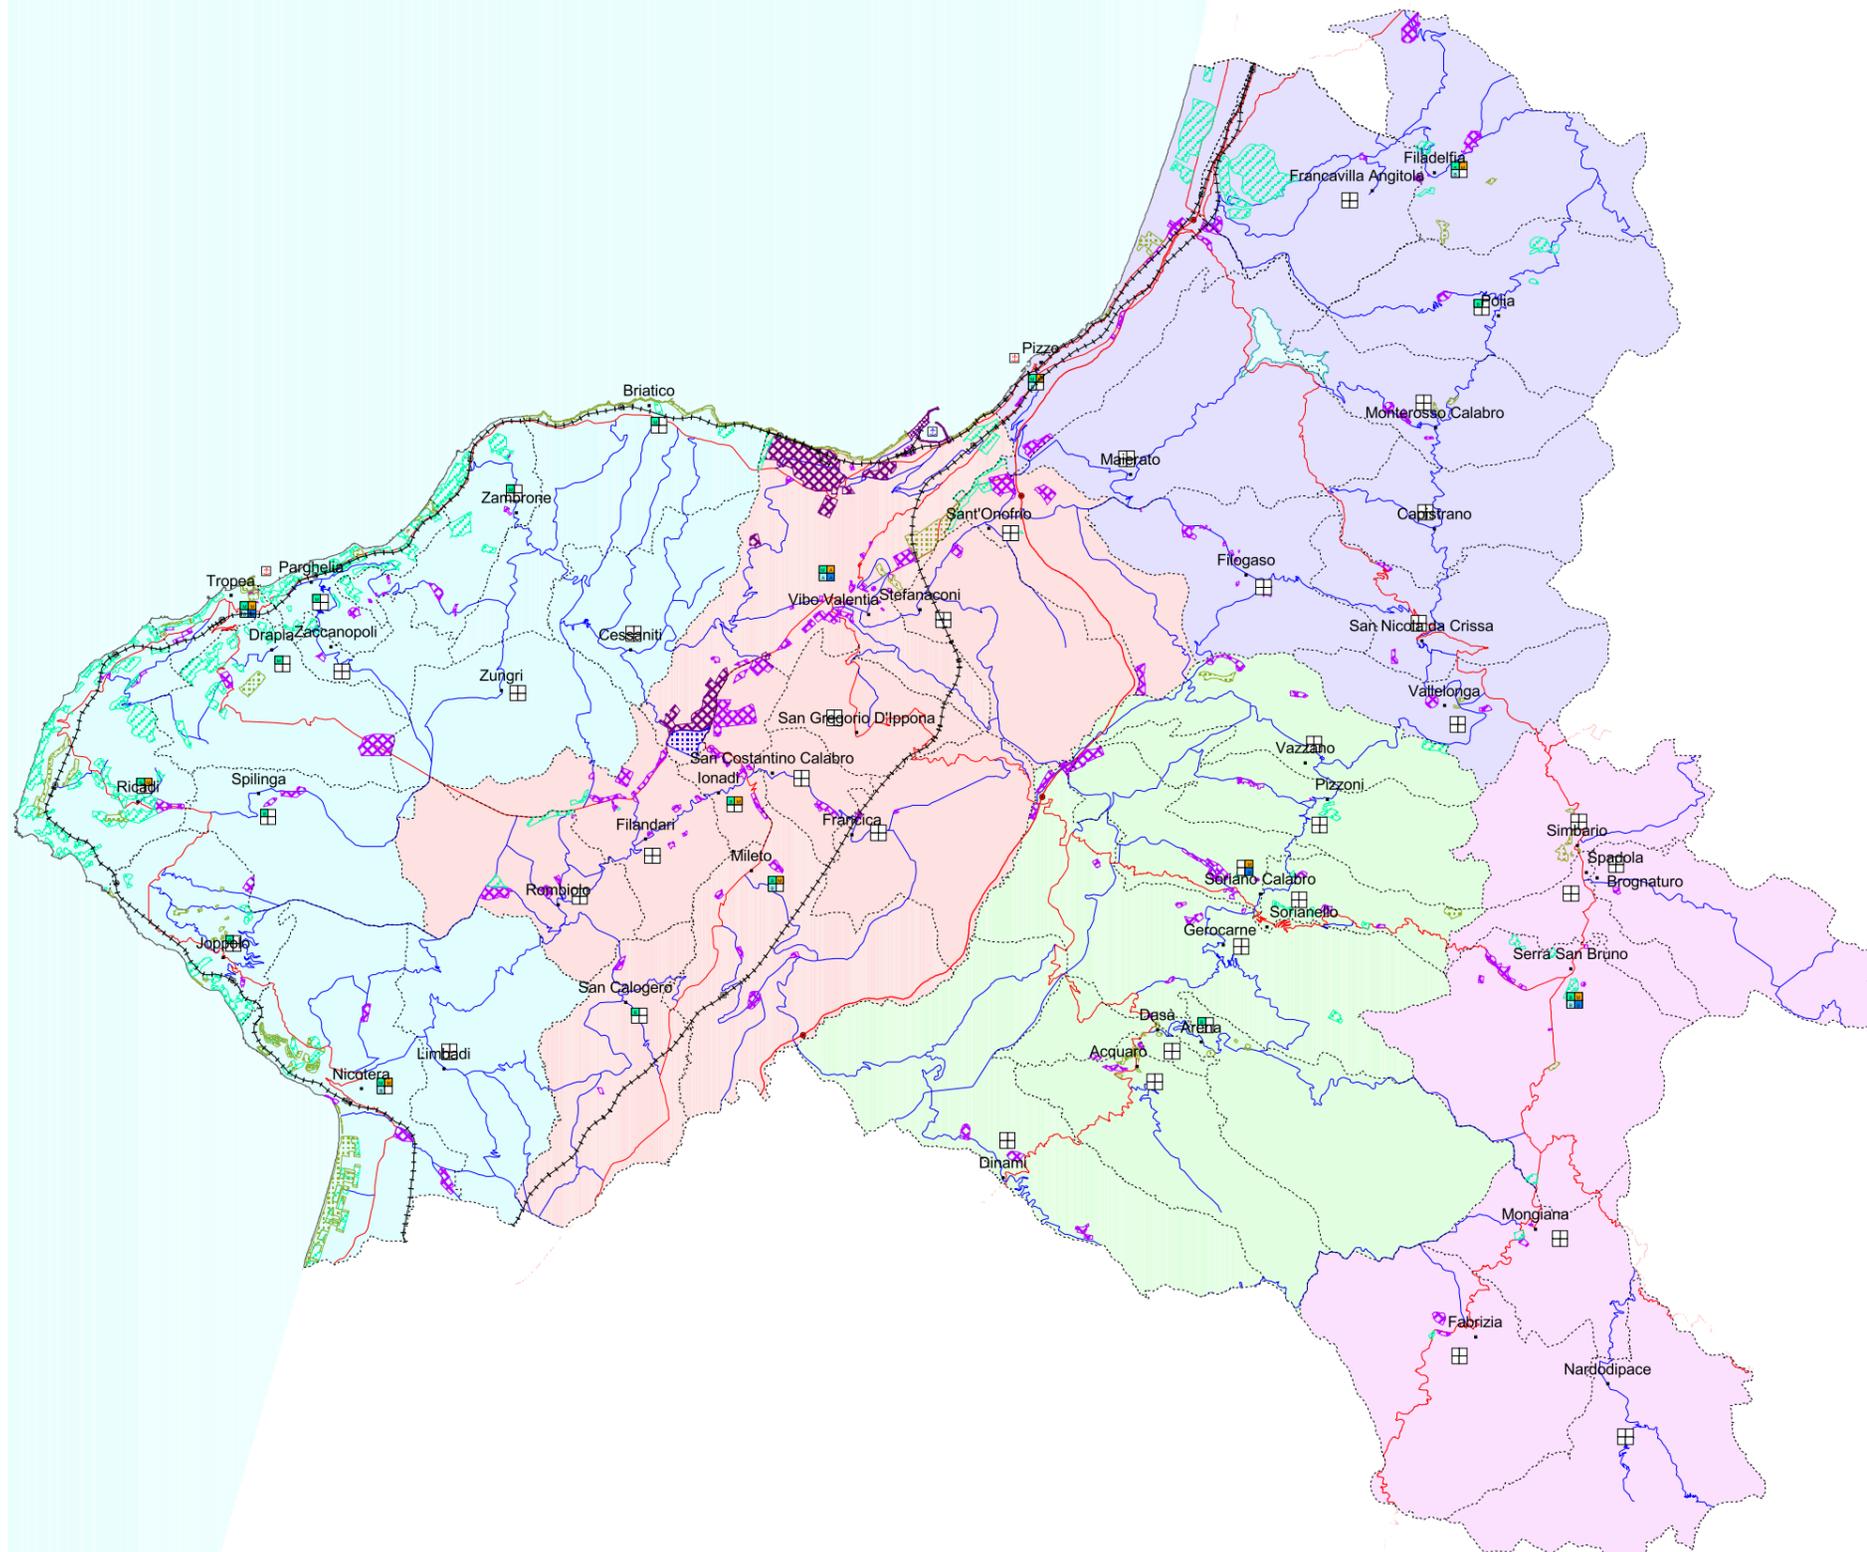

Confine comunale

Viabilità principale  
 Rete di livello globale

Rete di livello locale - globale

Rete di livello locale

Uscita autostradale

Linee ferroviarie

Linea ferroviaria di livello nazionale

Linea ferroviaria di livello provinciale e interprovinciale

Stazione ferroviaria sulla linea principale

Stazione ferroviaria sulla linea secondaria

Porto commerciale

Porto turistico

Articolazione del sistema insediativo

Subsistema dei comuni della fascia costiera e dell'altipiano del Poro

Subsistema dei comuni sull'altipiano vibonese

Subsistema dei comuni sui terrazzi in sinistra orografica del Mesima

Subsistema dei comuni sulla corona orografica dell'Angitola

Subsistema dei comuni sui pianalti montani delle Serre

Principali aree per funzioni non residenziali

Zona turistiche indicate sugli strumenti urbanistici comunali

Zona turistiche indicate sugli strumenti urbanistici comunali

Nucleo industriale di Vibo Valentia

Zona produttive indicate sugli strumenti urbanistici comunali

Eliporto militare

Porto commerciale di Vibo Marina

Servizi e strutture di importanza sovracomunale

Dotazione per comune (A alta, M media, B bassa)

Strutture ospedaliere (classificazione per posti letto)

Istituti scolastici superiori (classificazione per numero di istituti)

Funzioni commerciali (classificazione per numero di addetti)

Strutture ricettive (classificazione per posti letto)